


ЧЕРТЁЖ ПЛАНИРОВКИ ТЕРРИТОРИИ М 1:1000.

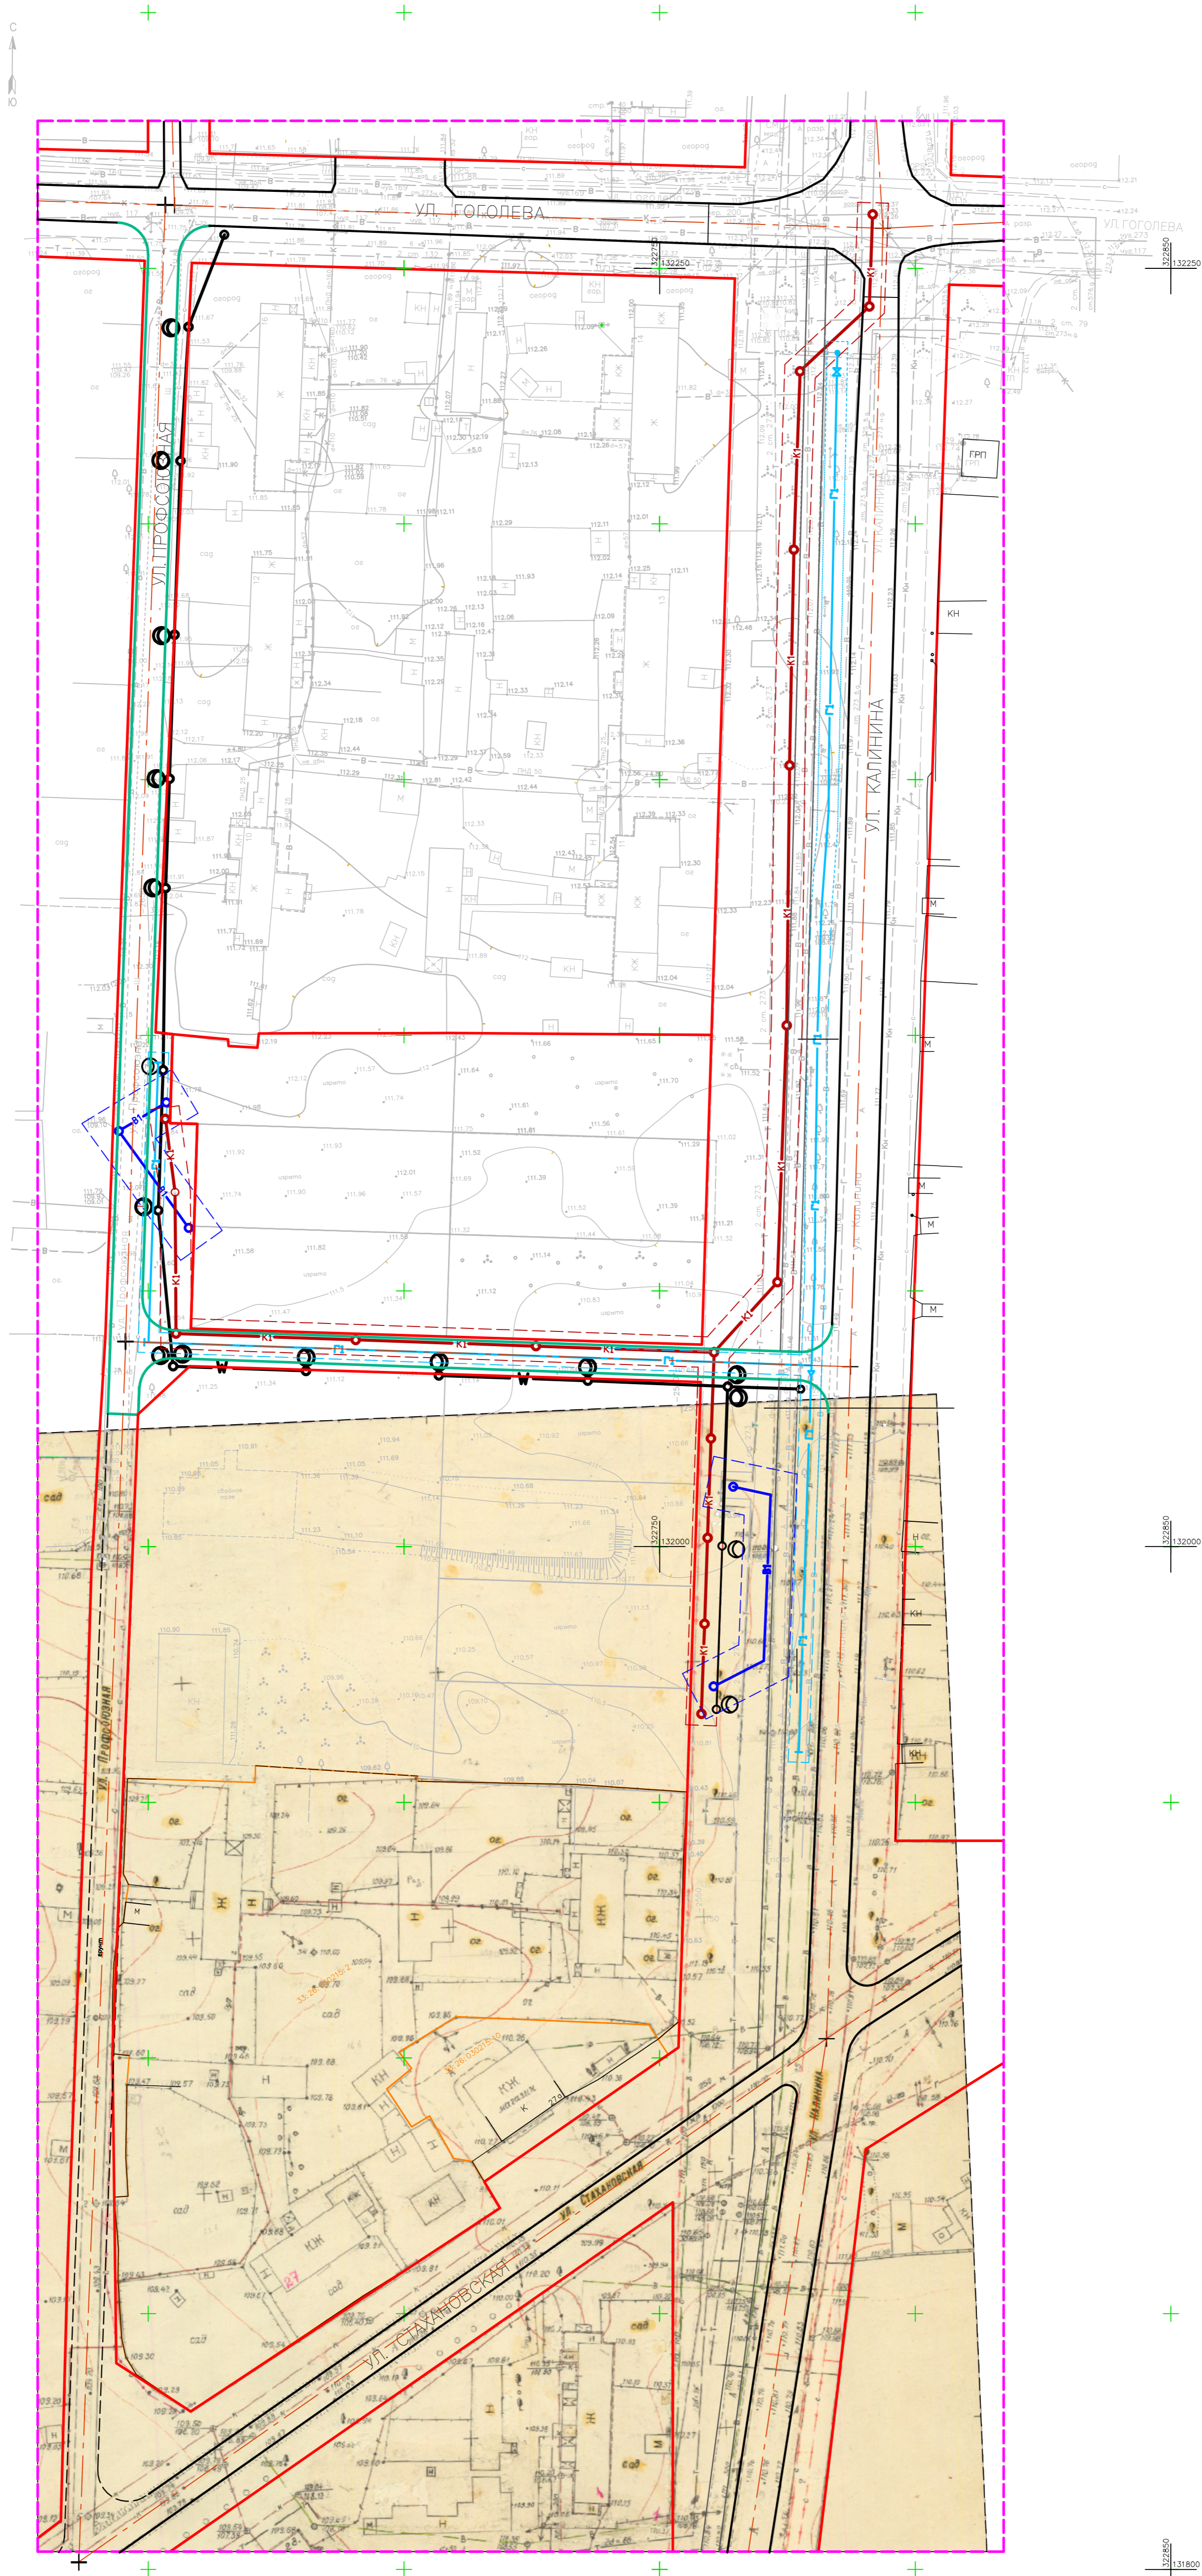

- Условные обозначения
- - граница проектирования
 - - красные линии
 - - улицы и а/дороги существующие
 - - проезды двухполосные проектируемые
 - - проезд двухполосный на перспективу
 - K1 - Хоз.-бытовая канализация
 - Г1 - Газопровод низкого давления
 - В1 - Хоз.-питьевой водопровод
 - W - Электросети
 - тротуар существующий

Технико-экономические показатели

№	Наименование	Протяженность сетей, прозвод, м
1	газопровод низкого давления	460
2	хоз-питьевой водопровод	90
3	хоз-бытовая канализация	450
4	электроосвещение	390
5	электропитание	300
6	проезды основные	370
7	проезды второстепенные	140